

# PROVISOIRE

**ATELIER DALBY  
ARCHITECTES**  
15, Rue de la Poissade  
30660 Gallargues le Montueux  
Tél. : 09 51 16 92 86  
Inscription à l'Ordre des Architectes  
N° national : S 17 800 N° régional : S 01 814  
siret : 814 027 694 000 11

## SOMMAIRE DOSSIER DE PRÉSENTATION

00	Sommaire
01	Plan de masse
02	Plan de toiture
03	Plan R+2 projeté
04	Plan R+1 projeté
05	Plan RDC projeté
06	Image
07	Image
08	Image
09	Image
10	Image
11	Image

# PROVISOIRE

**ATELIER DALBY ARCHITECTES**  
15, Rue de la Poissade  
30660 Gallargues le Montueux  
Tél. : 09 51 16 92 86  
Inscription à l'Ordre des Architectes  
N° national : S 17 800 N° régional : S 01 814  
siret : 814 027 694 000 11


Reconversion Cave  
30250 Combas

13/12/2024

Echelle :  
1:500


Plan de masse

01

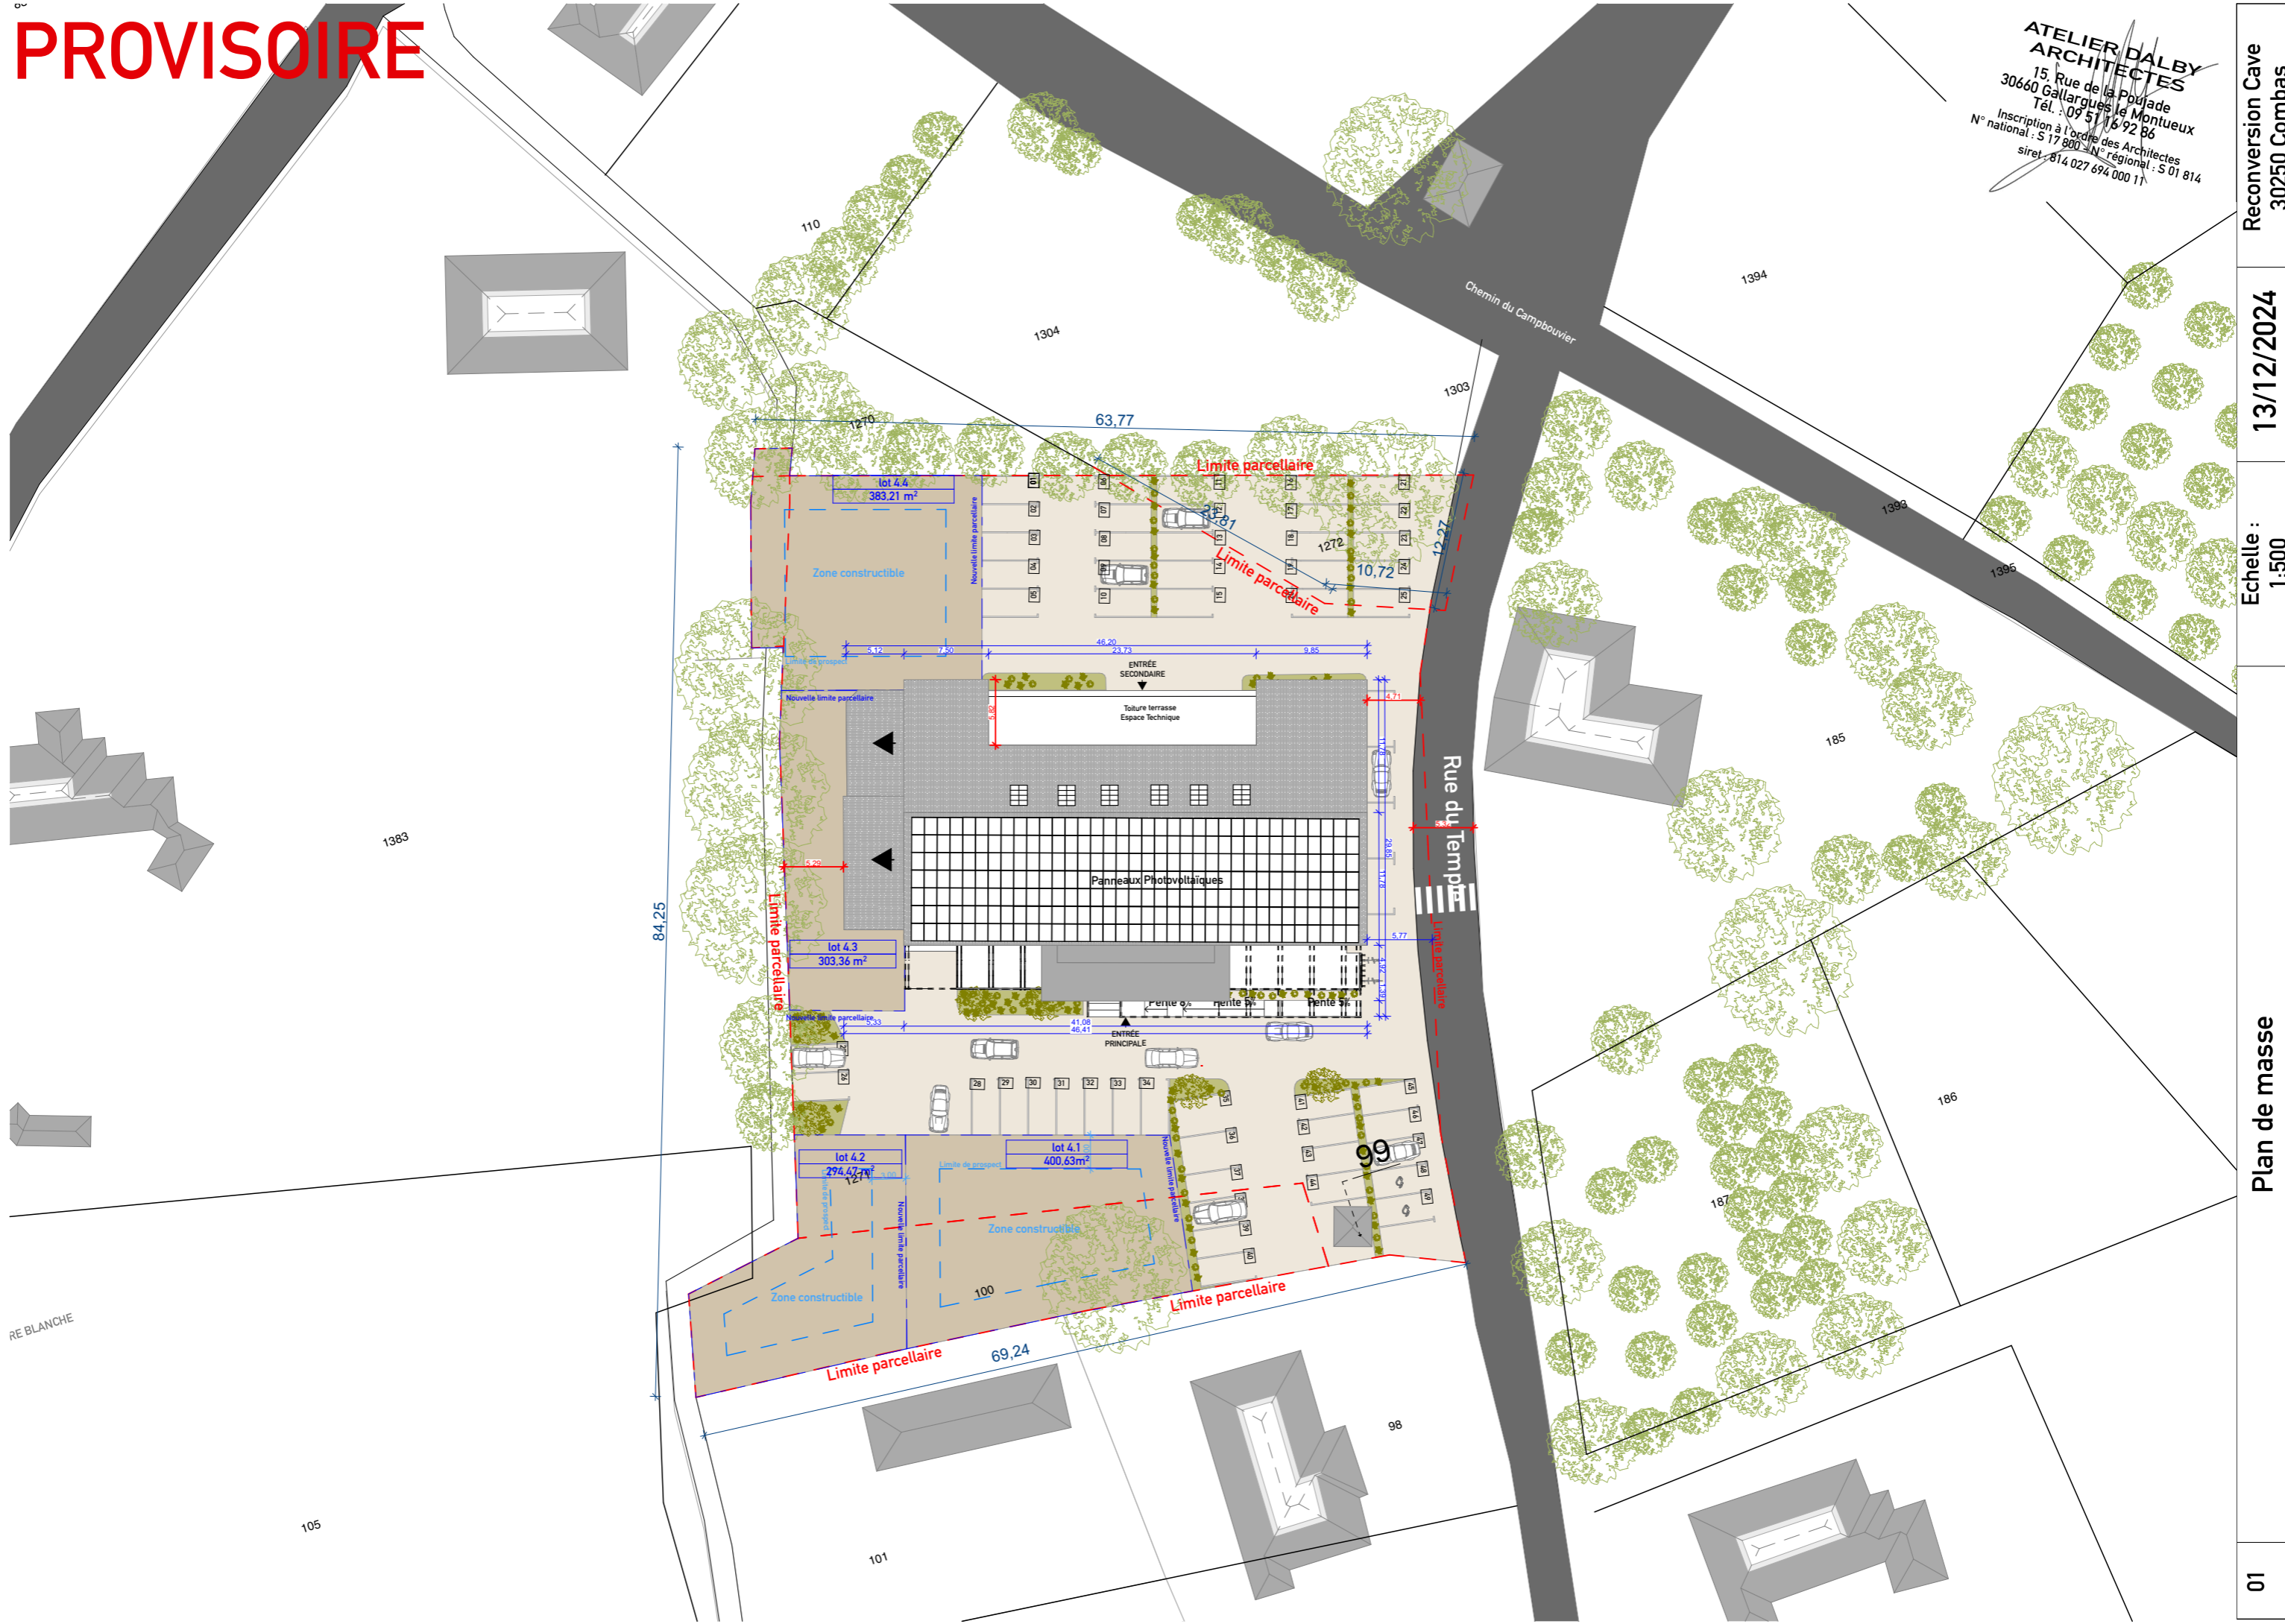

# PROVISOIRE

**ATELIER DALBY ARCHITECTES**  
15, Rue de la Poissade  
30660 Gallargues le Montueux  
Tél. : 09 51 16 92 86  
Inscription à l'Ordre des Architectes  
N° national : S 17 800 N° régional : S 01 814  
siret : 814 027 694 000 11

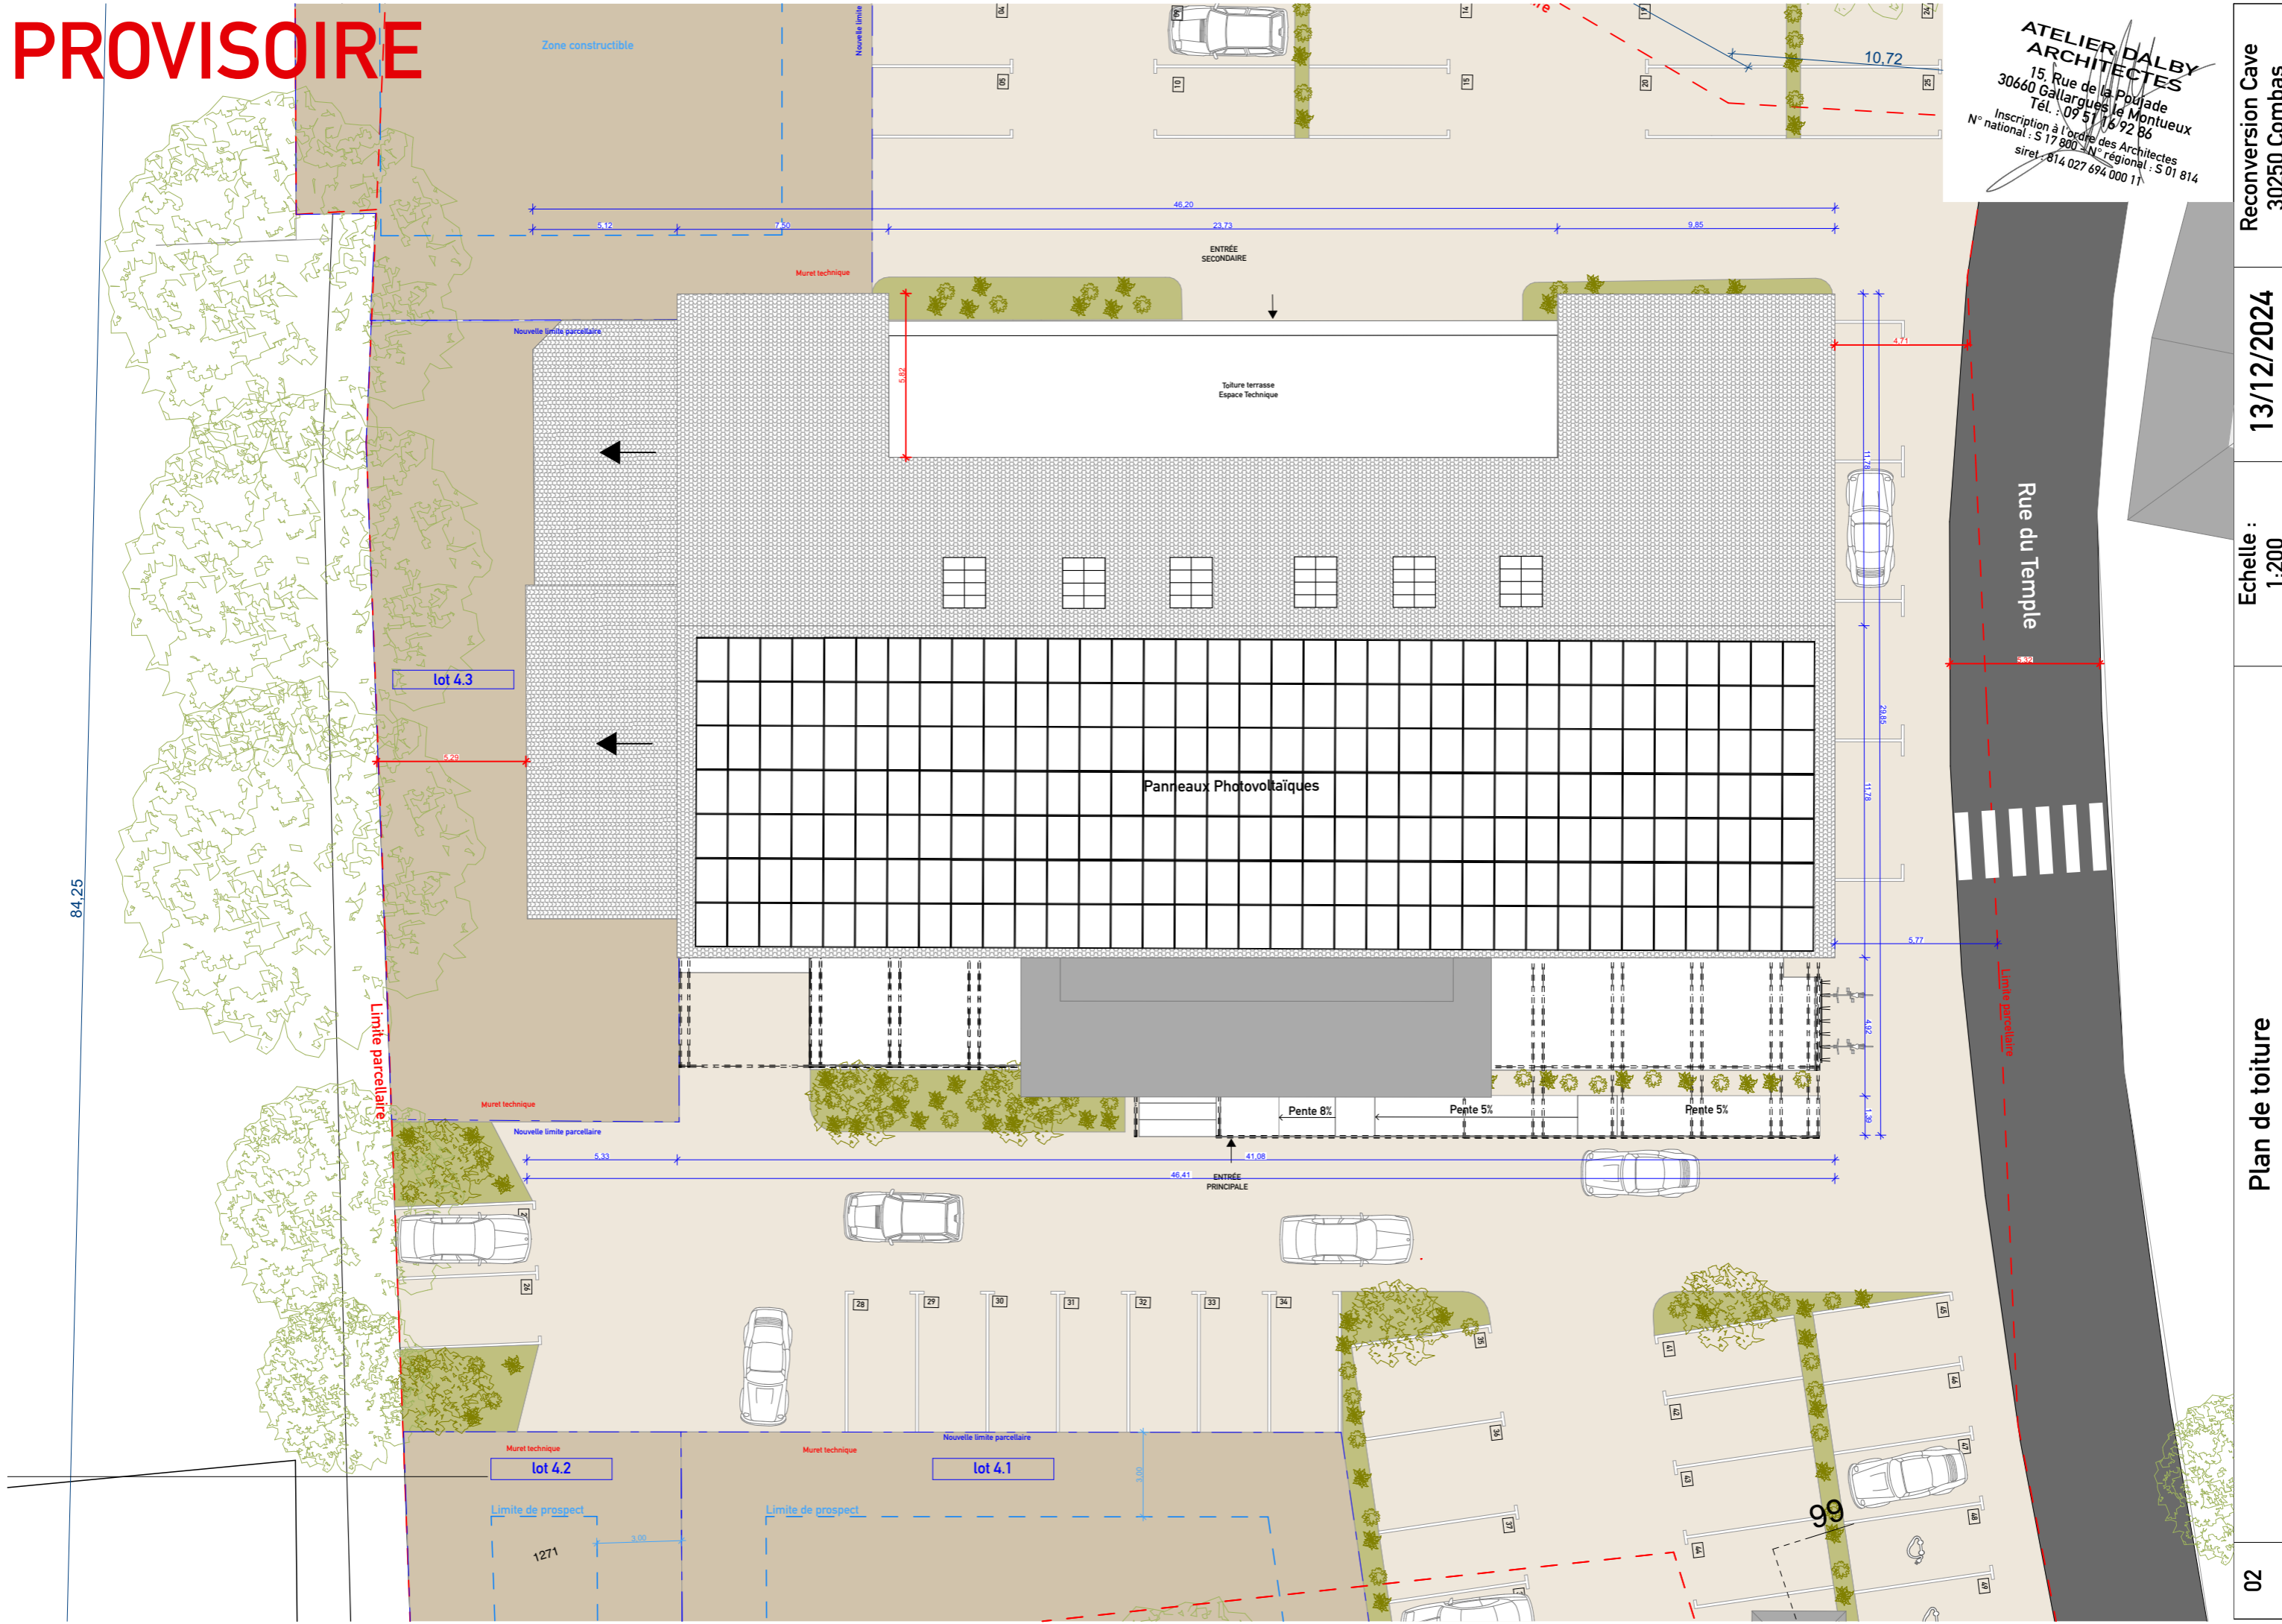

Reconversion Cave  
30250 Combas


13/12/2024

Echelle :  
1:200

Plan de toiture

02

# PROVISOIRE

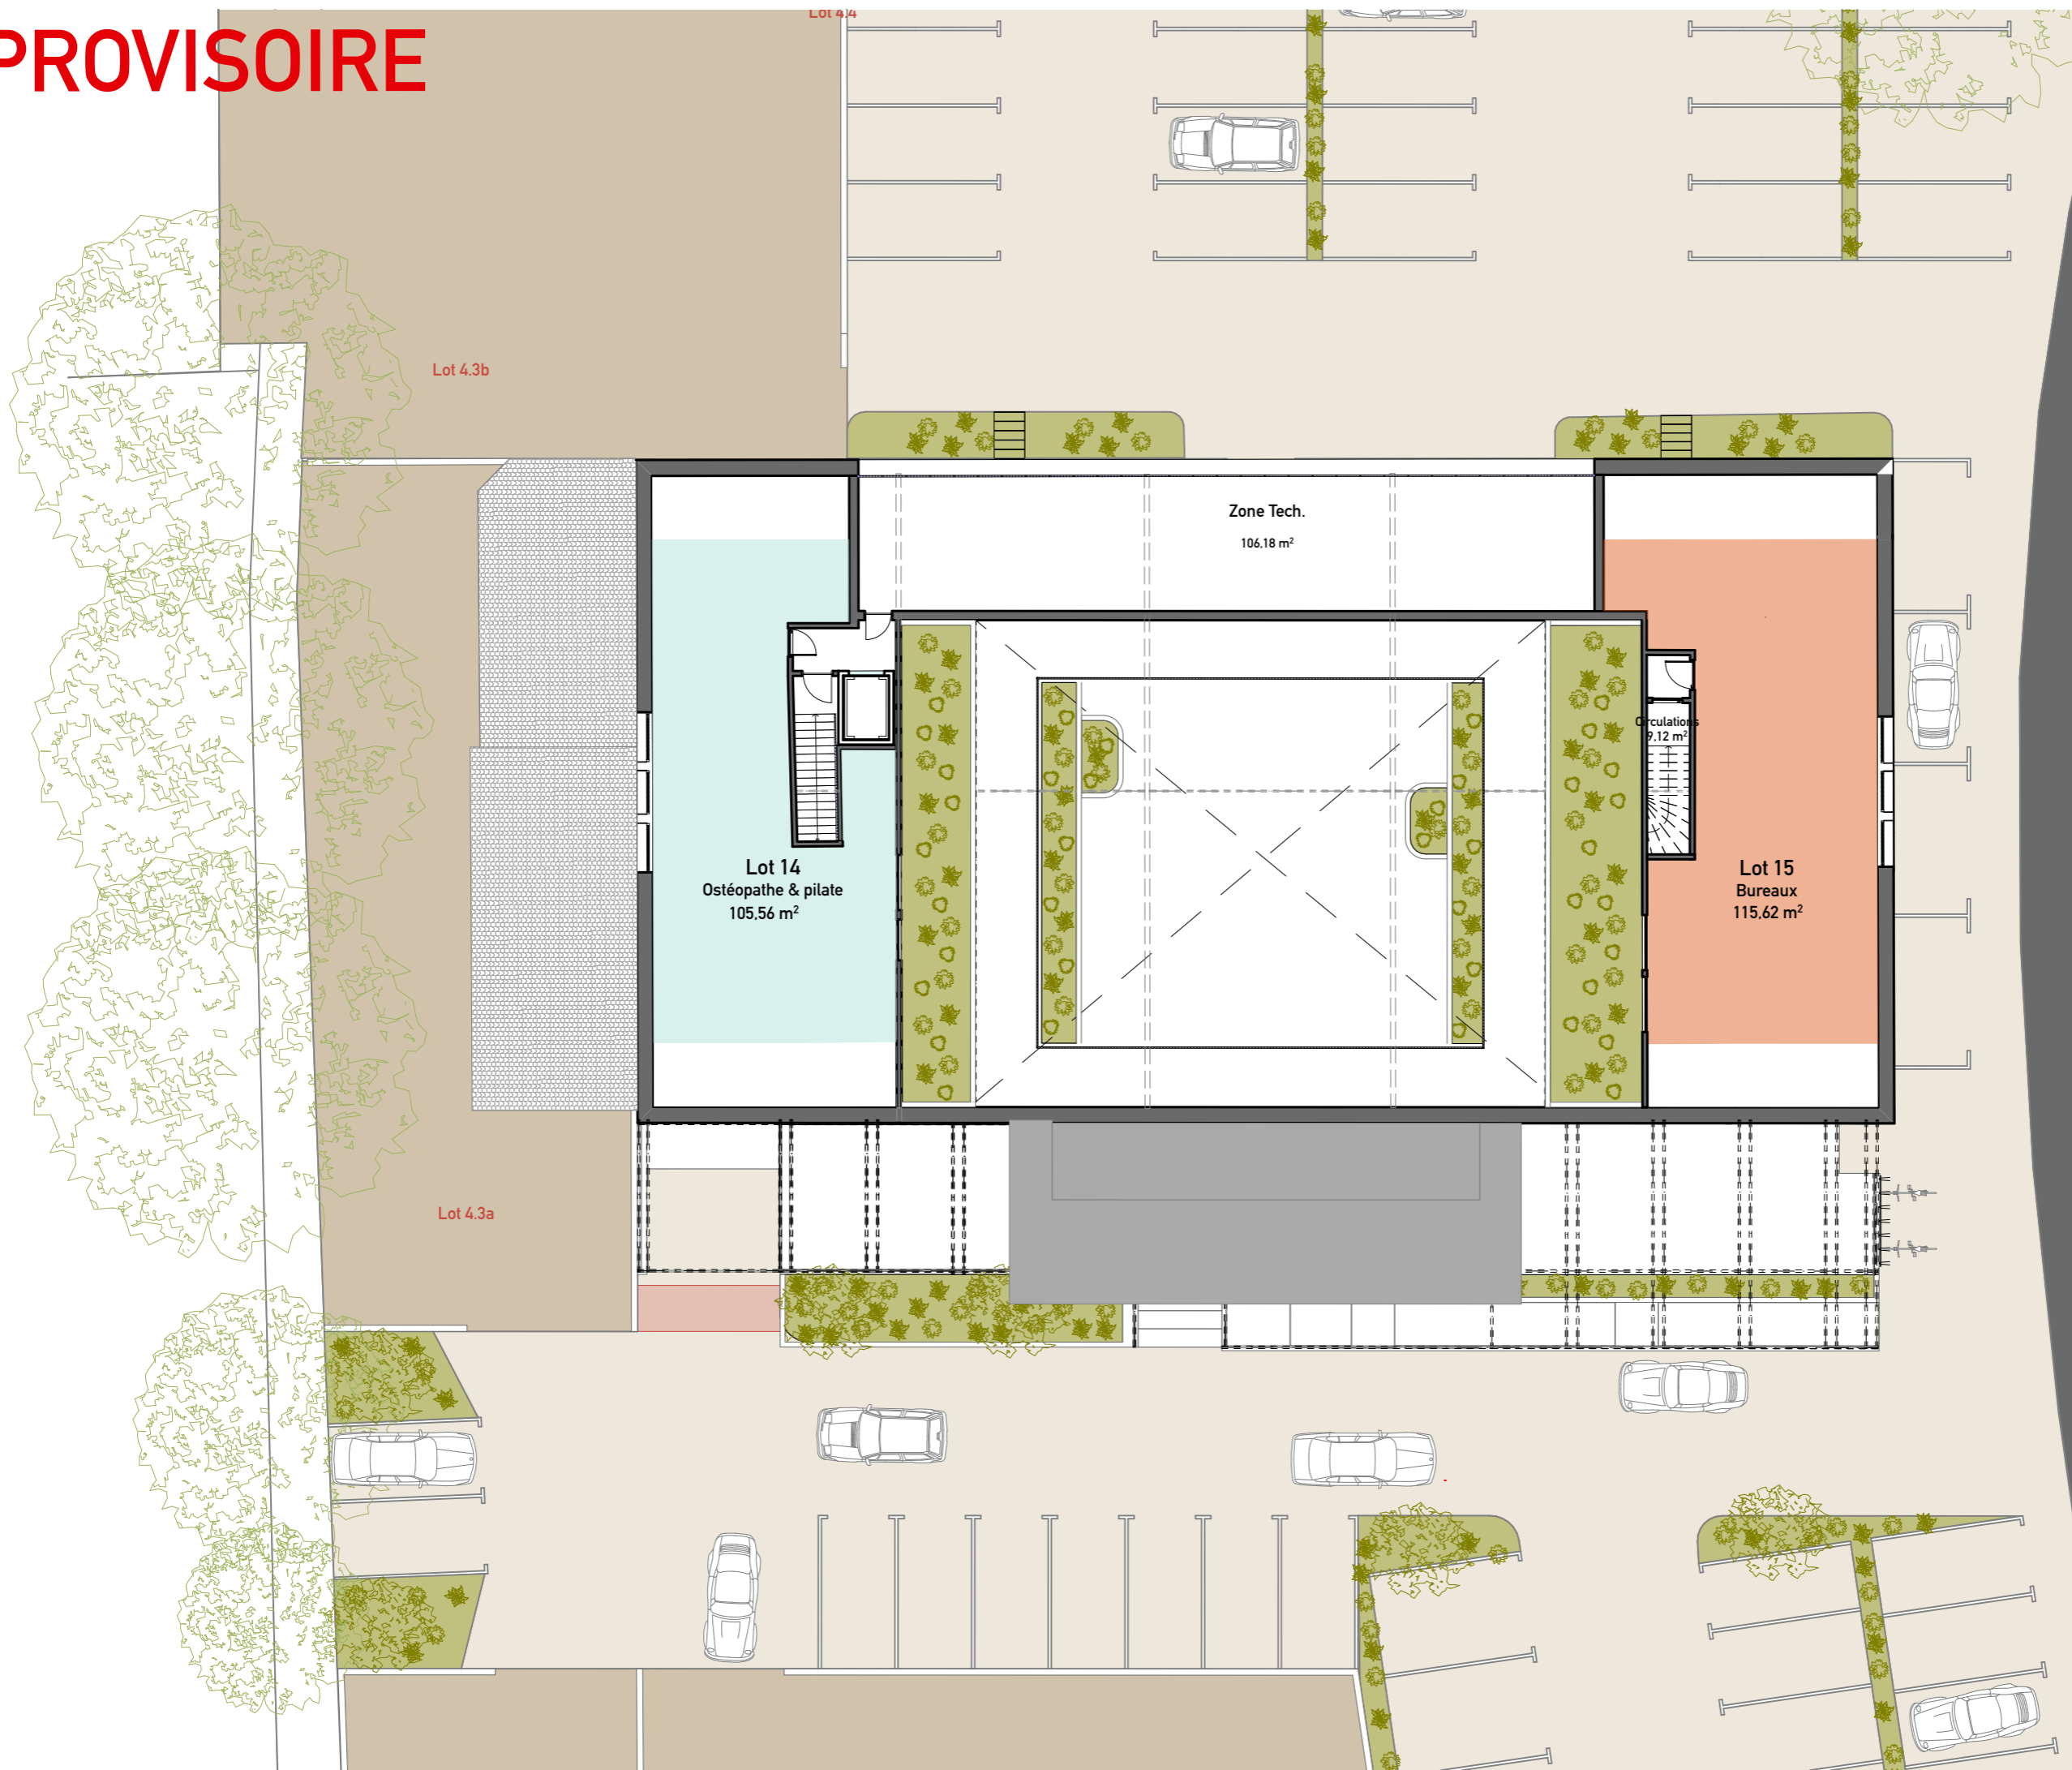

**ATELIER DALBY ARCHITECTES**  
15, Rue de la Poivade  
30660 Gallargues le Montueux  
Tél. : 09 51 16 92 86  
Inscription à l'Ordre des Architectes  
N° national : S 17 800 - N° régional : S 01 814  
siret : 814 027 694 000 11

Reconversion Cave  
30250 Combas


Echelle : 13/12/2024

Plan R+2 projeté

03

# PROVISOIRE

**ATELIER DALBY  
ARCHITECTES**  
15, Rue de la Poissade  
30660 Gallargues le Montueux  
Tél. : 09 51 16 92 86  
Inscription à l'Ordre des Architectes  
N° national : S 17 800 - N° régional : S 01 814  
siret : 814 027 694 000 11

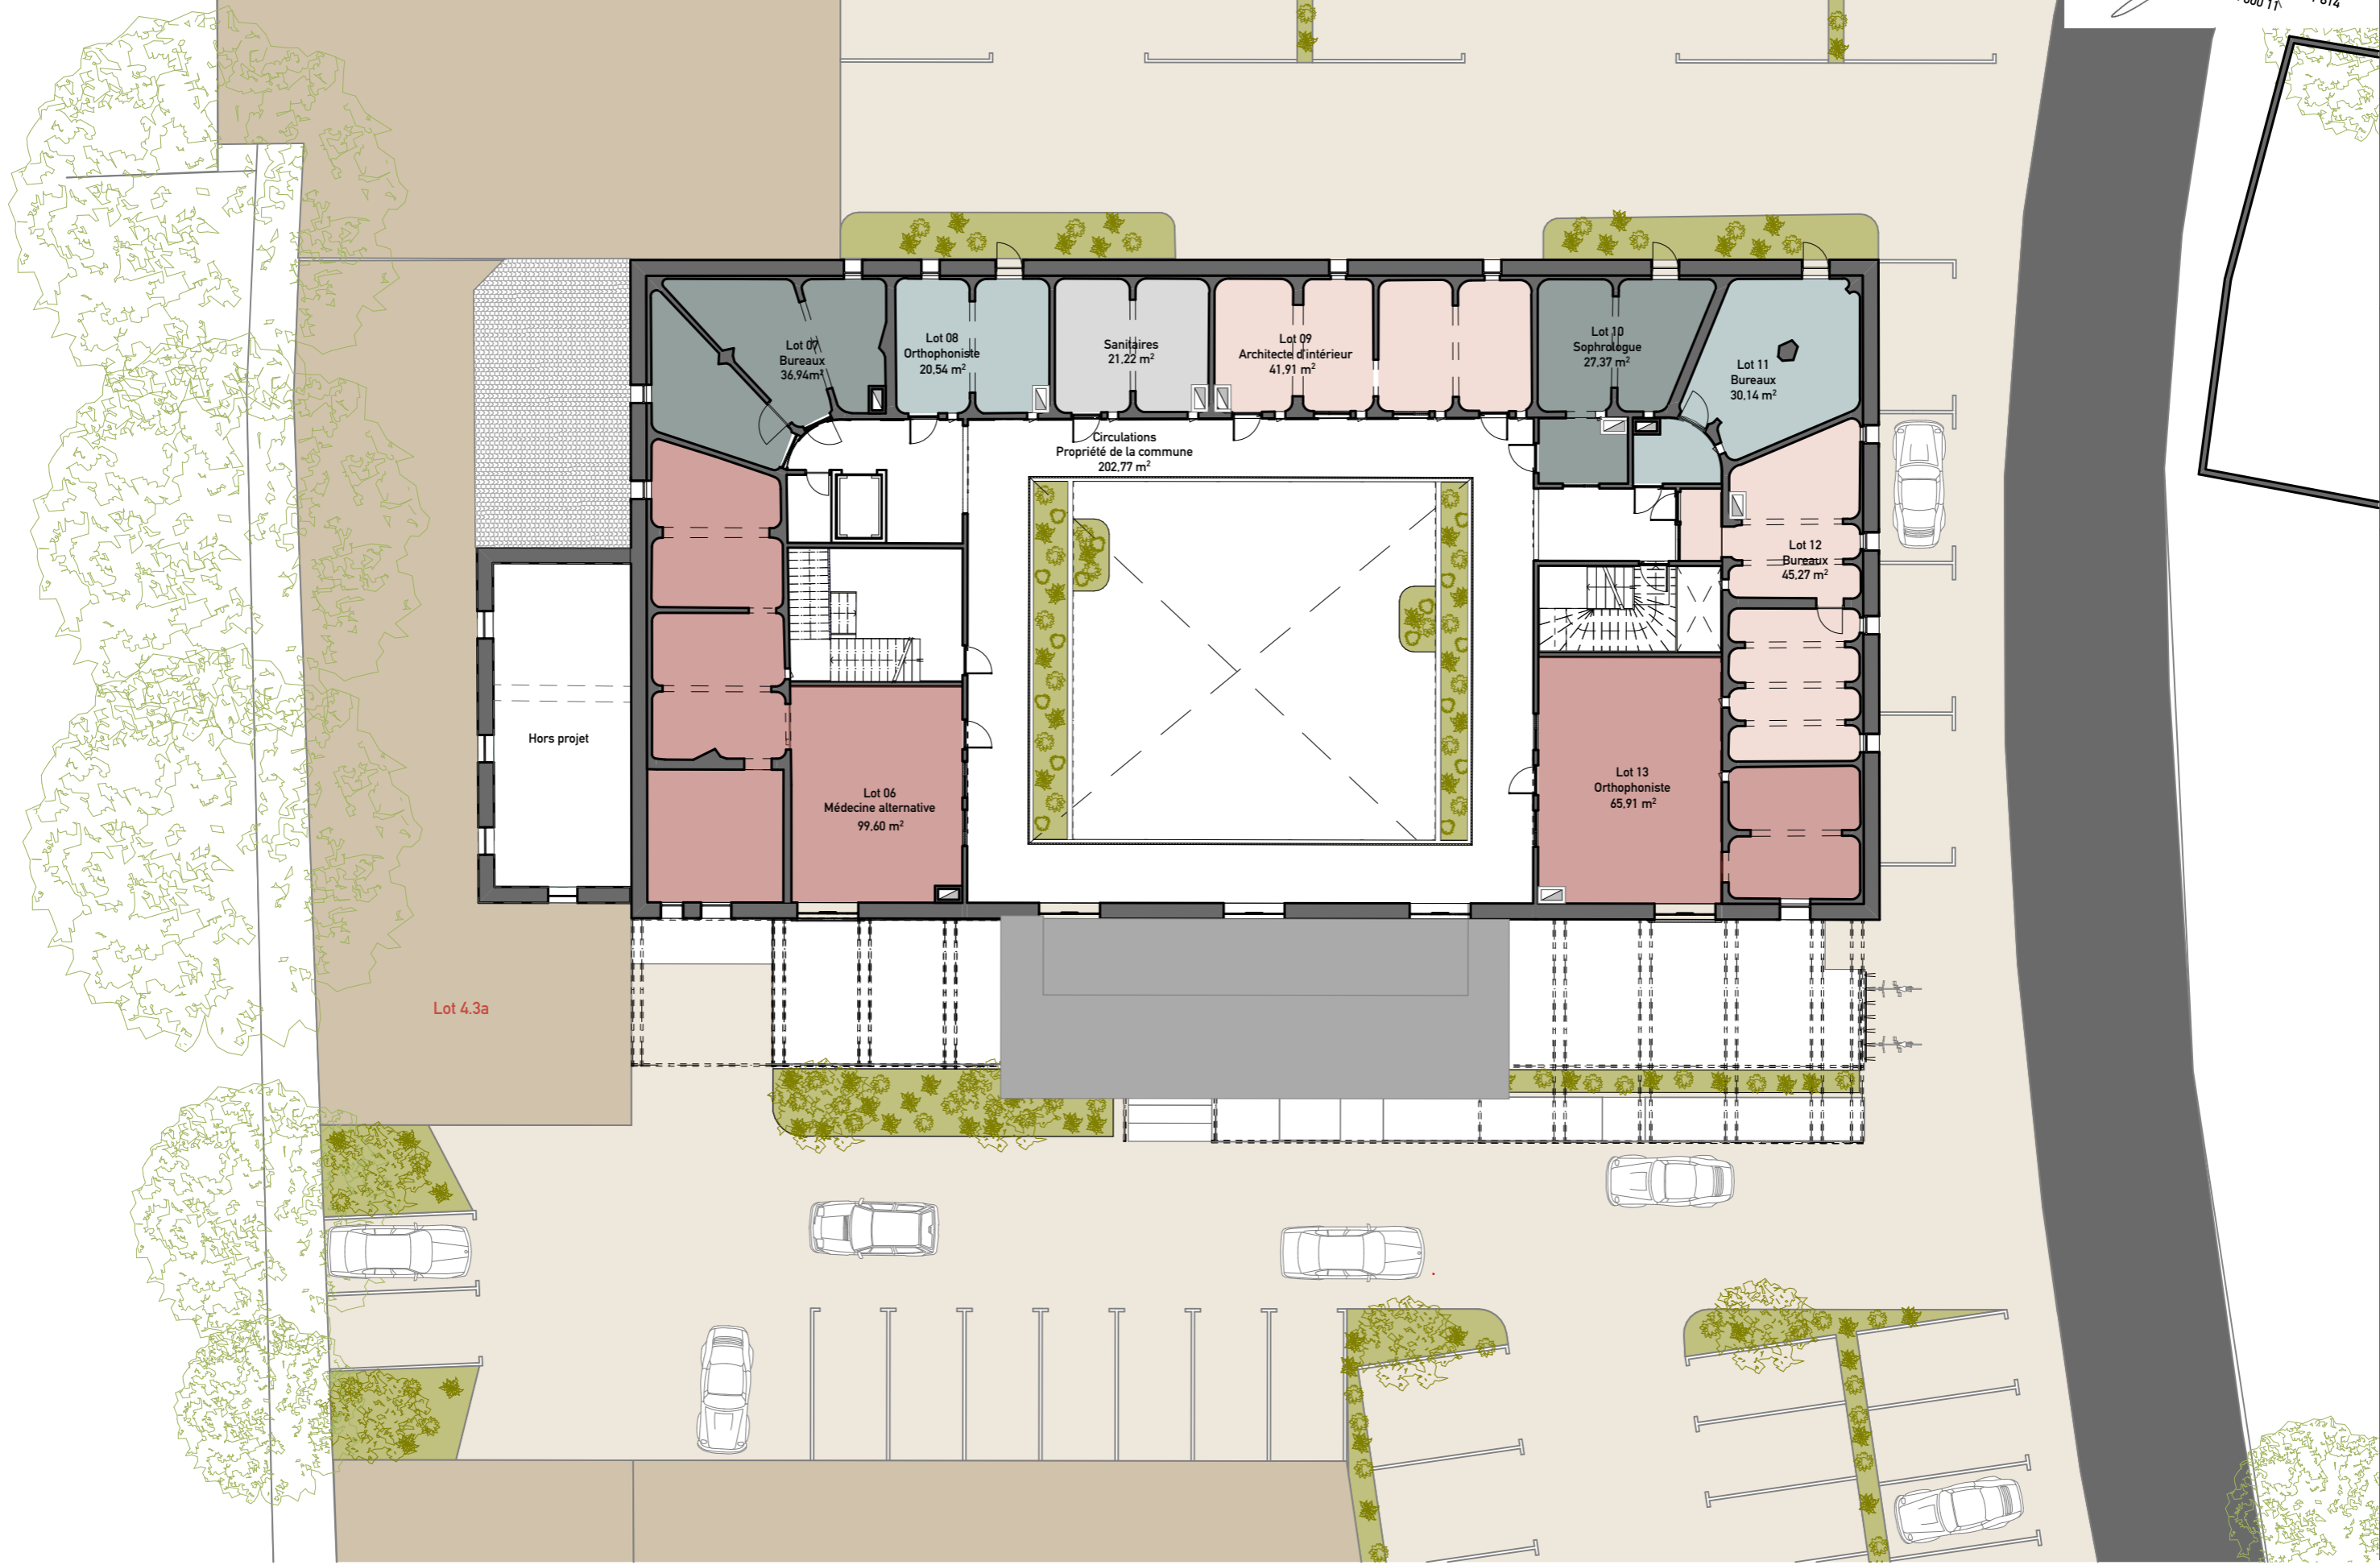

Reconversion Cave  
30250 Combas

13/12/2024


Echelle :

Plan R+1 projeté

04

# PROVISOIRE

**ATELIER DALBY  
ARCHITECTES**  
15, Rue de la Poissade  
30660 Gallargues le Montueux  
Tél. : 09 51 16 92 86  
Inscription à l'Ordre des Architectes  
N° national : S 17 800 - N° régional : S 01 814  
siret : 814 027 694 000 11

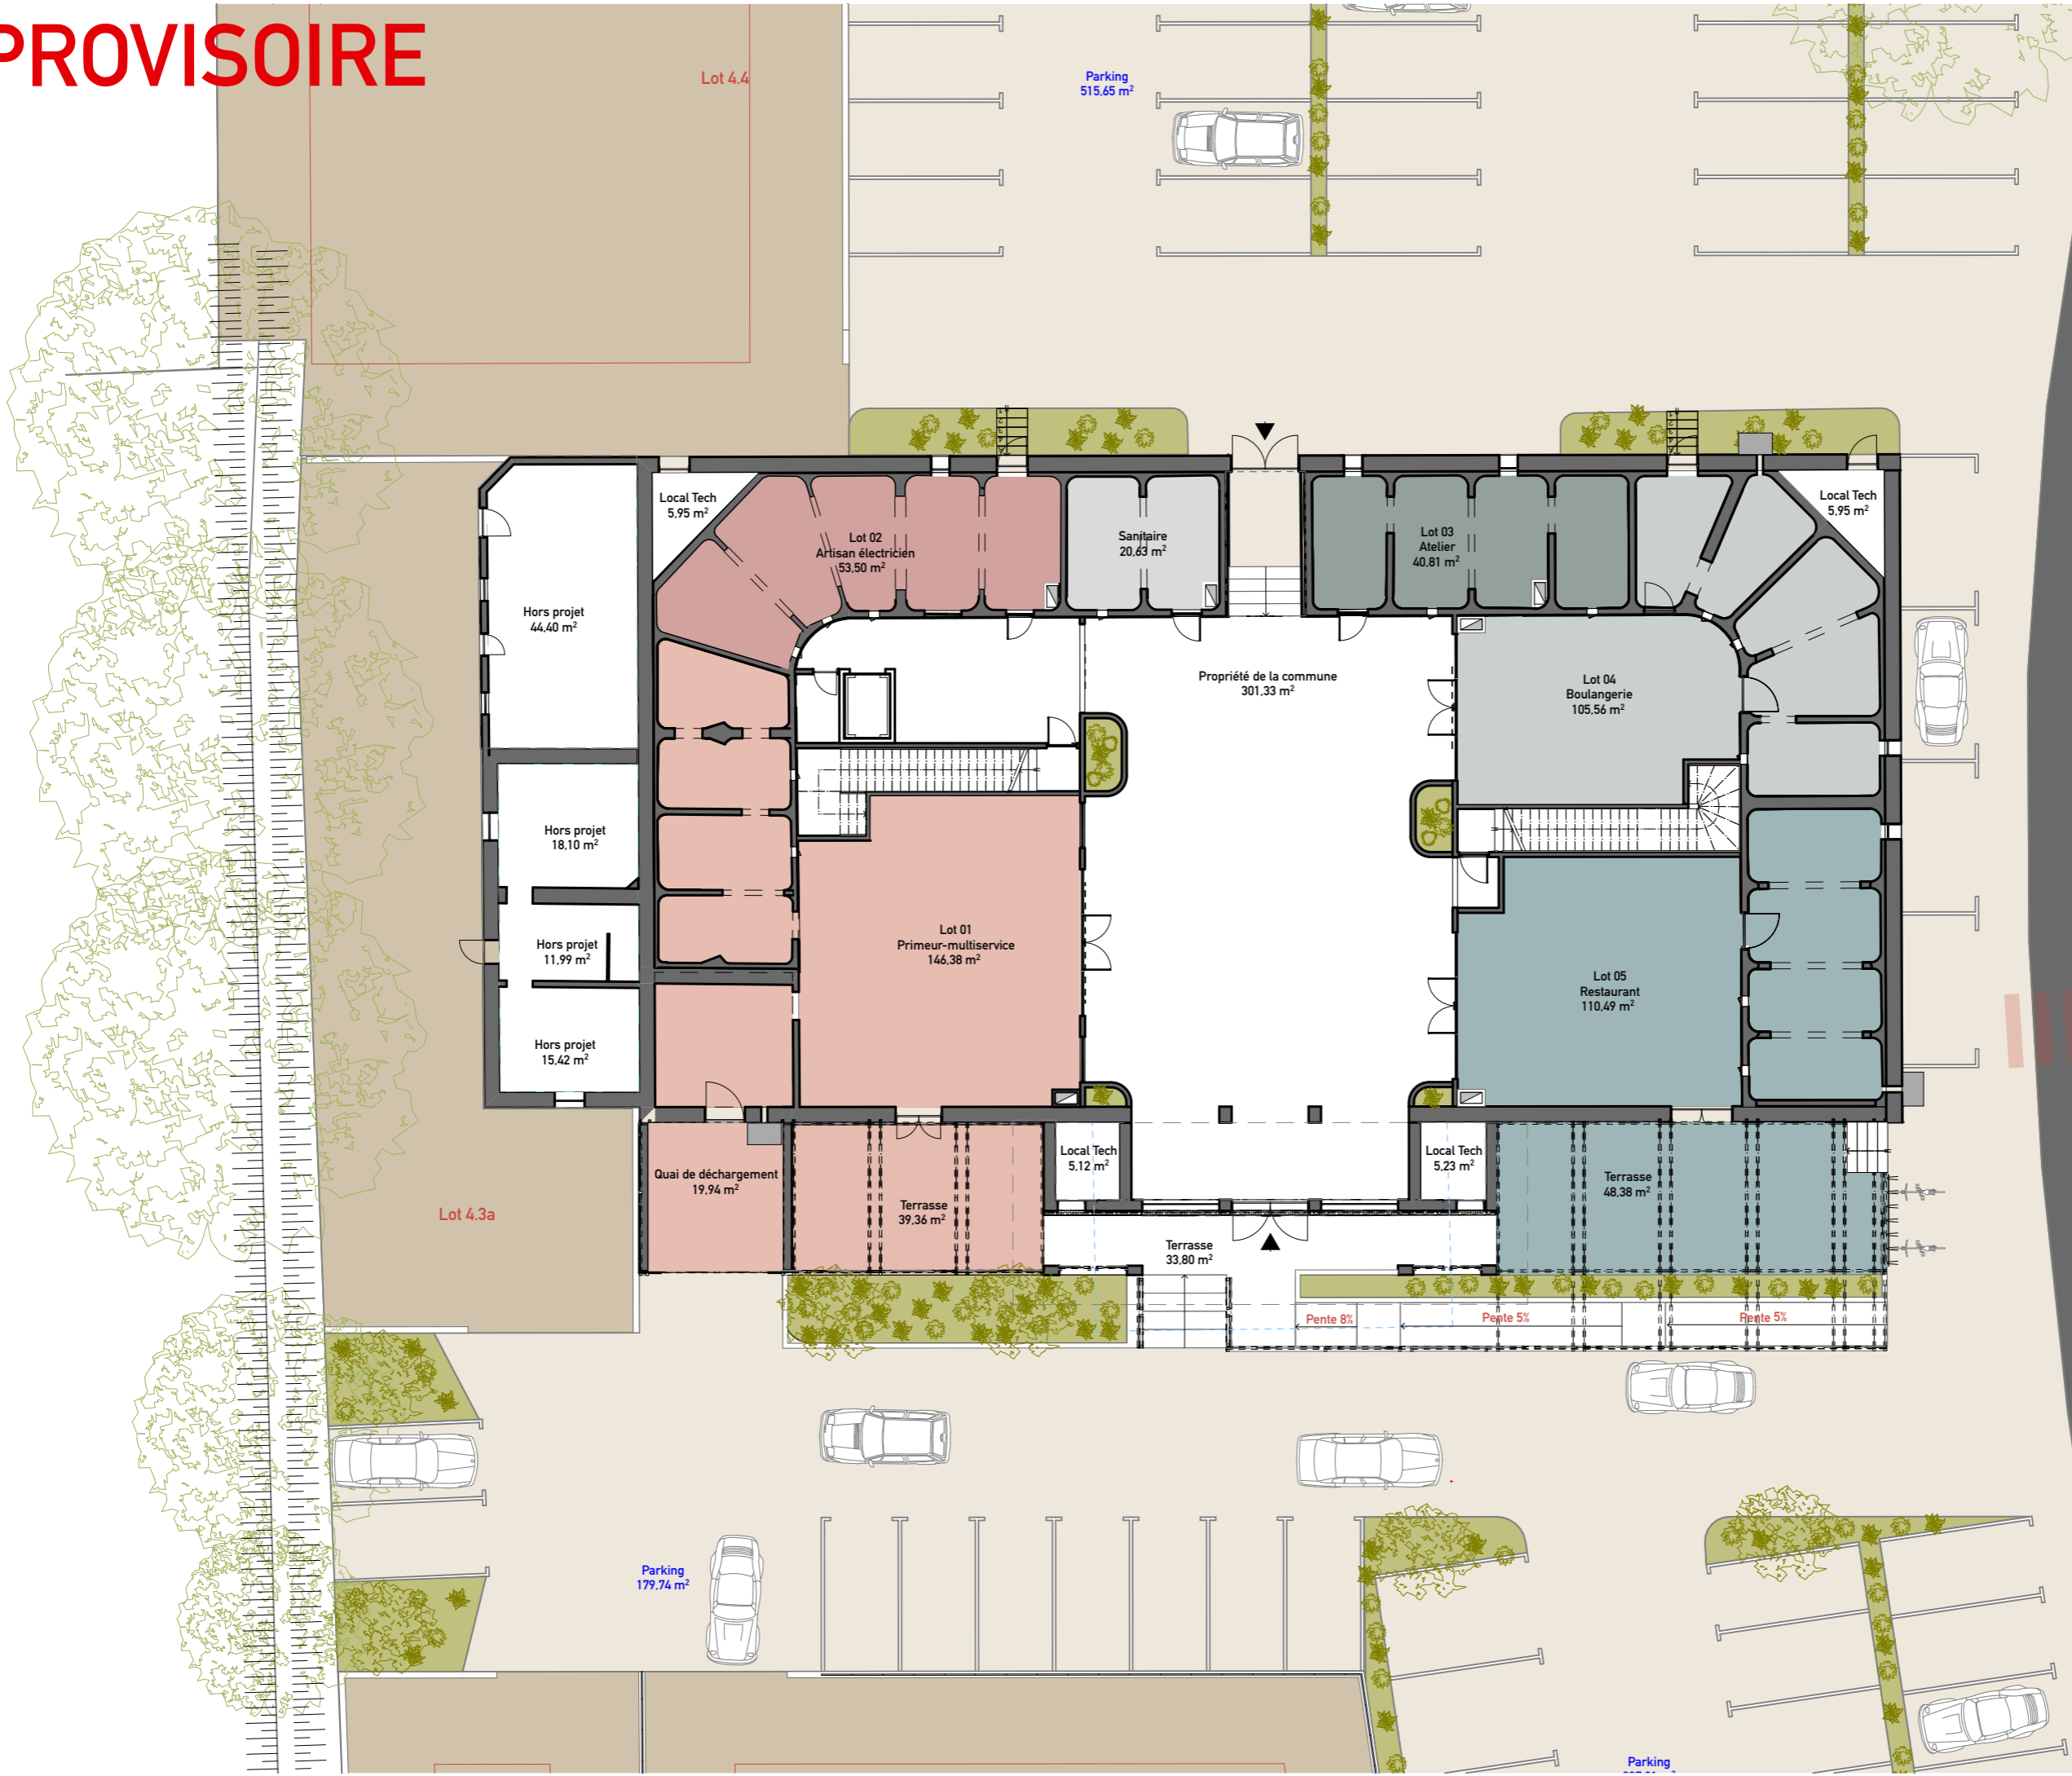

Reconversion Cave  
30250 Combas

Echelle :  
13/12/2024

Plan RDC projeté

# PROVISOIRE

**ATELIER DALBY  
ARCHITECTES**  
15, Rue de la Pojada  
30660 Gallargues le Montueux  
Tél. : 09 51 16 92 86  
Inscription à l'Ordre des Architectes  
N° national : S 17 800 N° régional : S 01 814  
siret : 814 027 694 000 11



Reconversion Cave  
30250 Combas

13/12/2024

Echelle :

Image

# PROVISOIRE

ATELIER DALBY  
ARCHITECTES  
15, Rue de la Pojada  
30660 Gallargues le Montueux  
Tél. : 09 51 16 92 86  
Inscription à l'Ordre des Architectes  
N° national : S 17 800 N° régional : S 01 814  
siret : 814 027 694 000 11



Reconversion Cave  
30250 Combas

13/12/2024

Echelle :

Image



# PROVISOIRE

**ATELIER DALBY  
ARCHITECTES**  
15, Rue de la Poissade  
30660 Gallargues le Montueux  
Tél. : 09 51 16 92 86  
Inscription à l'Ordre des Architectes  
N° national : S 17 800 - N° régional : S 01 814  
siret : 814 027 694 000 11



Reconversion Cave  
30250 Combas

Echelle : 13/12/2024

Image

# PROVISOIRE

**ATELIER DALBY  
ARCHITECTES**  
15, Rue de la Poissade  
30660 Gallargues le Montueux  
Tél. : 09 57 16 92 86  
Inscription à l'Ordre des Architectes  
N° national : S 17 800 N° régional : S 01 814  
siret : 814 027 694 000 11



Reconversion Cave  
30250 Combas

13/12/2024

Echelle :

Image



